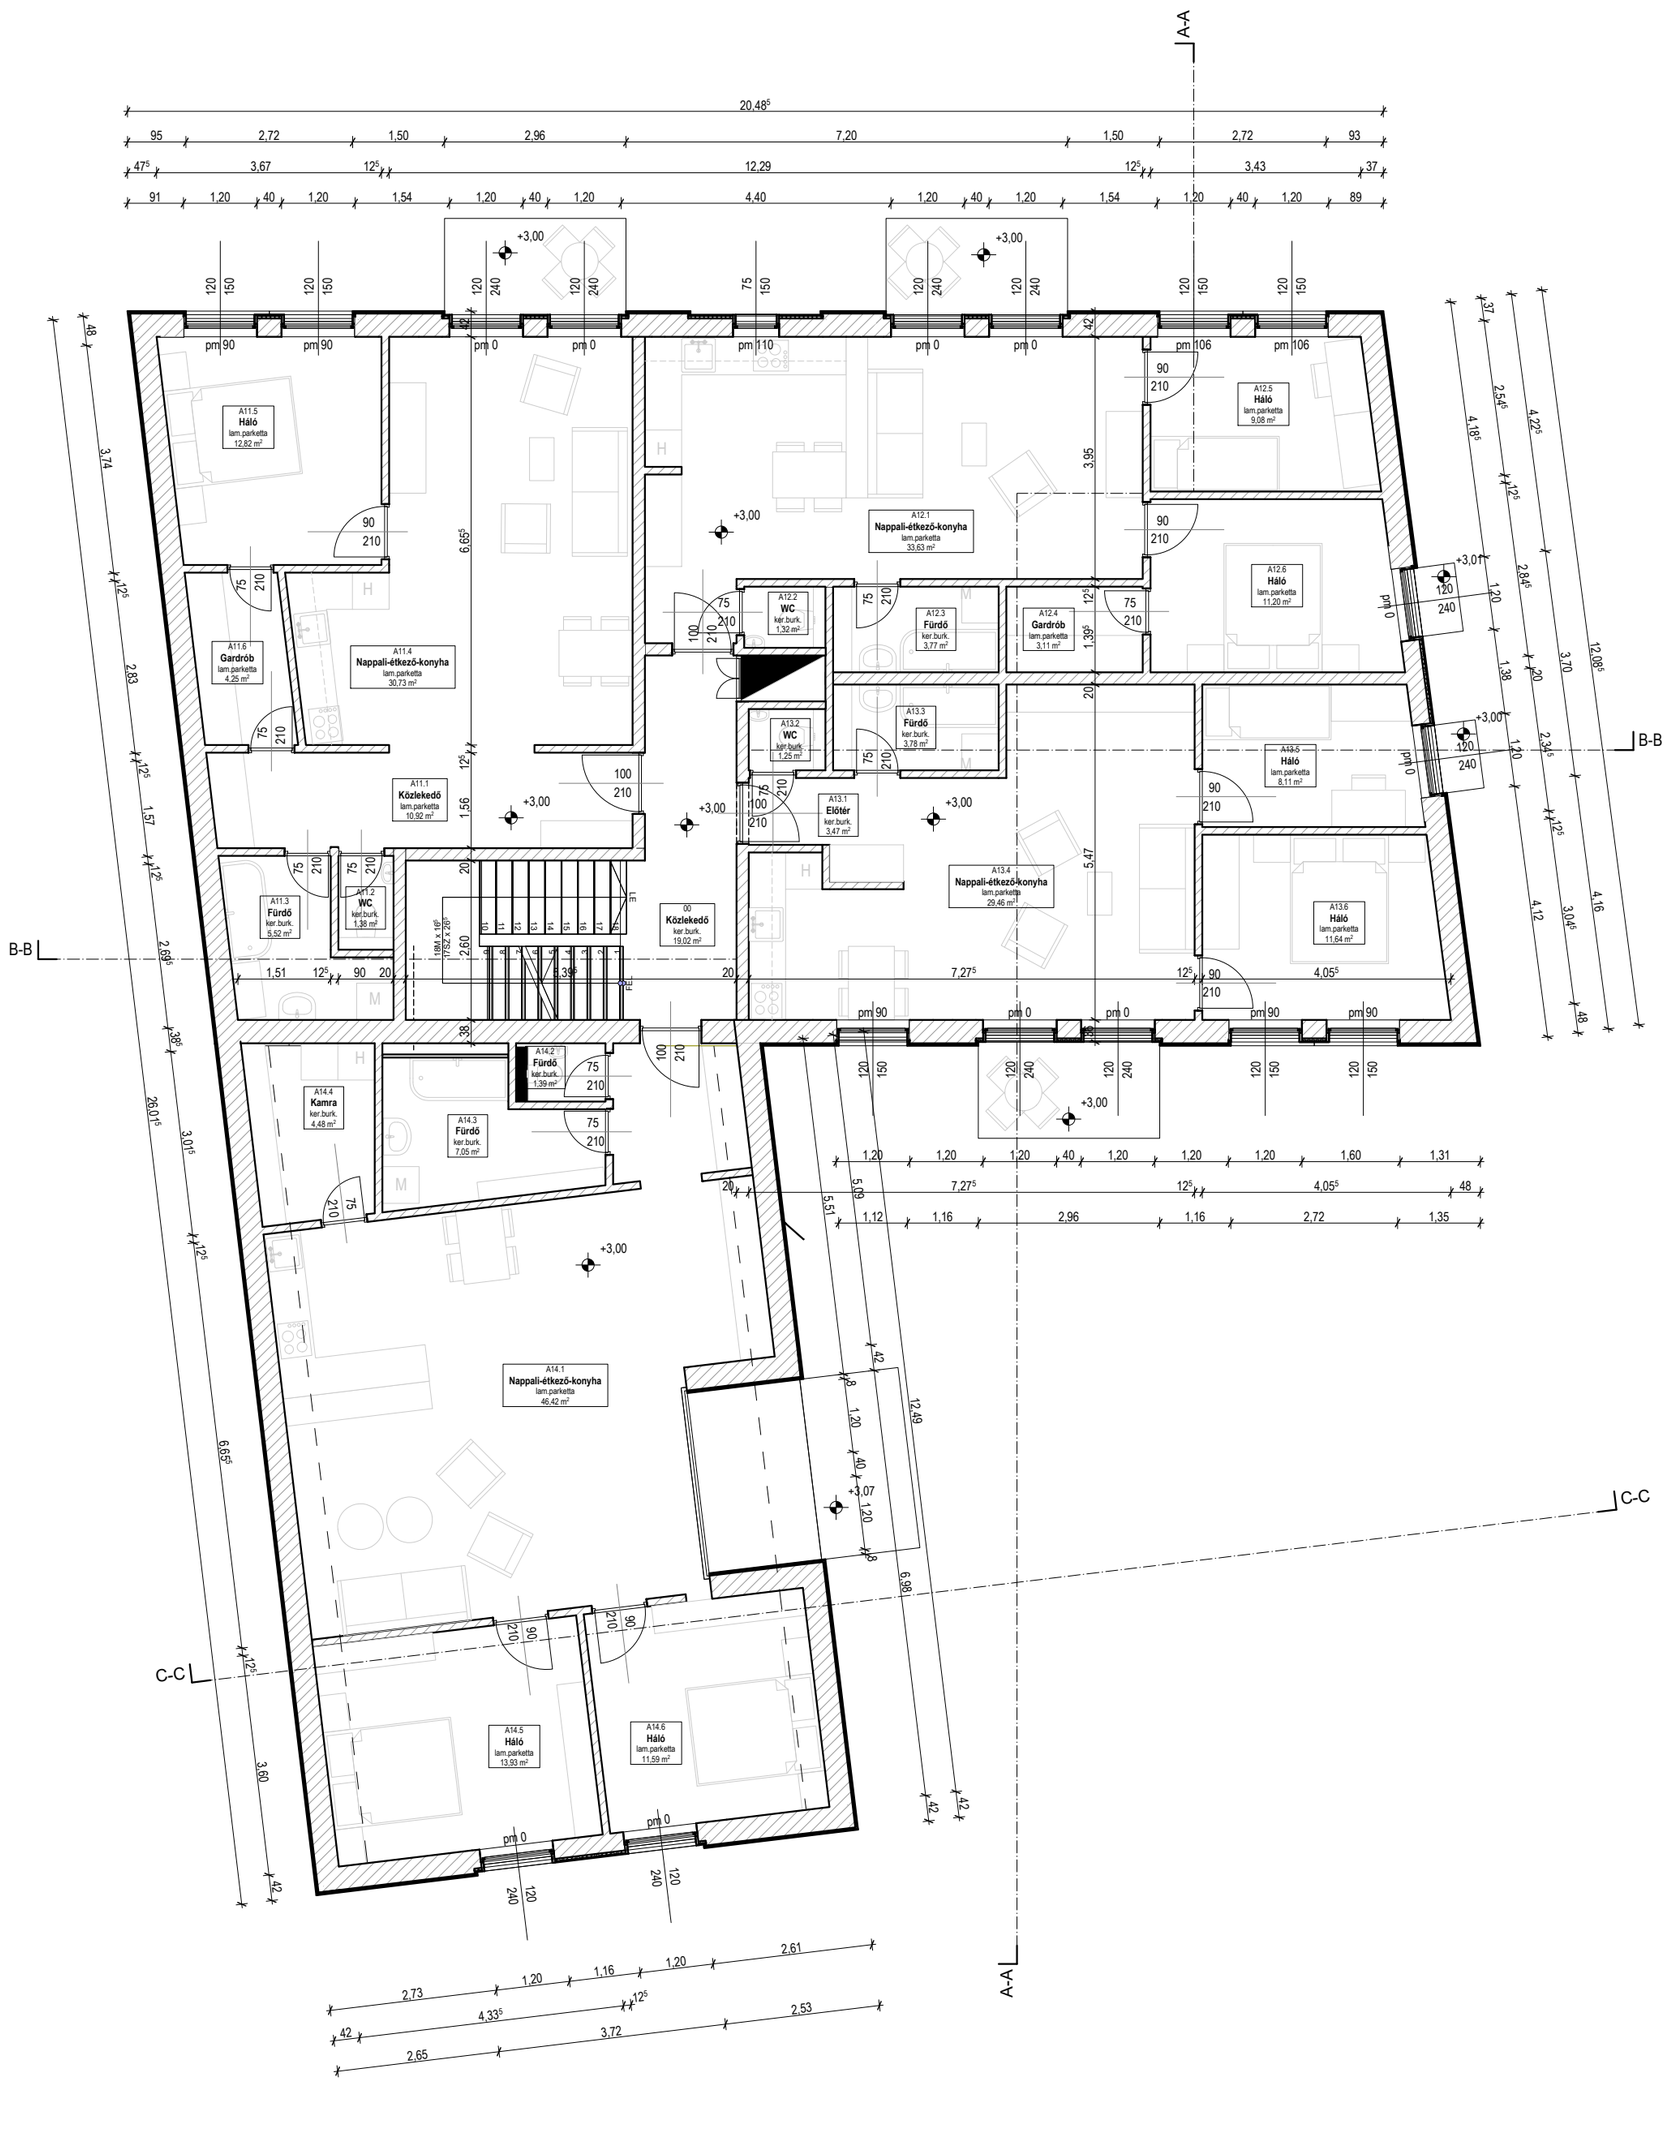
A-A
B-B
C-C
A11.5 Háló lam.parketta 12,82 m²
A11.6 Gardrób lam.parketta 4,25 m²
A11.4 Nappali-étkező-konyha lam.parketta 30,73 m²
A11.1 Közlekedő lam.parketta 10,92 m²
A11.3 Fürdő ker.burk. 5,52 m²
A11.2 WC ker.burk. 1,38 m²
00 Közlekedő ker.burk. 19,02 m²
A12.1 Nappali-étkező-konyha lam.parketta 33,63 m²
A12.2 WC ker.burk. 1,32 m²
A12.3 Fürdő ker.burk. 3,77 m²
A12.4 Gardrób lam.parketta 3,11 m²
A12.5 Háló lam.parketta 9,08 m²
A12.6 Háló lam.parketta 11,20 m²
A13.1 Előtér ker.burk. 3,47 m²
A13.2 WC ker.burk. 1,25 m²
A13.3 Fürdő ker.burk. 3,78 m²
A13.4 Nappali-étkező-konyha lam.parketta 29,46 m²
A13.5 Háló lam.parketta 8,11 m²
A13.6 Háló lam.parketta 11,64 m²
A14.1 Nappali-étkező-konyha lam.parketta 46,42 m²
A14.2 Fürdő ker.burk. 1,39 m²
A14.3 Fürdő ker.burk. 7,05 m²
A14.4 Kamra ker.burk. 4,48 m²
A14.5 Háló lam.parketta 13,93 m²
A14.6 Háló lam.parketta 11,59 m²
+3,00
+3,07