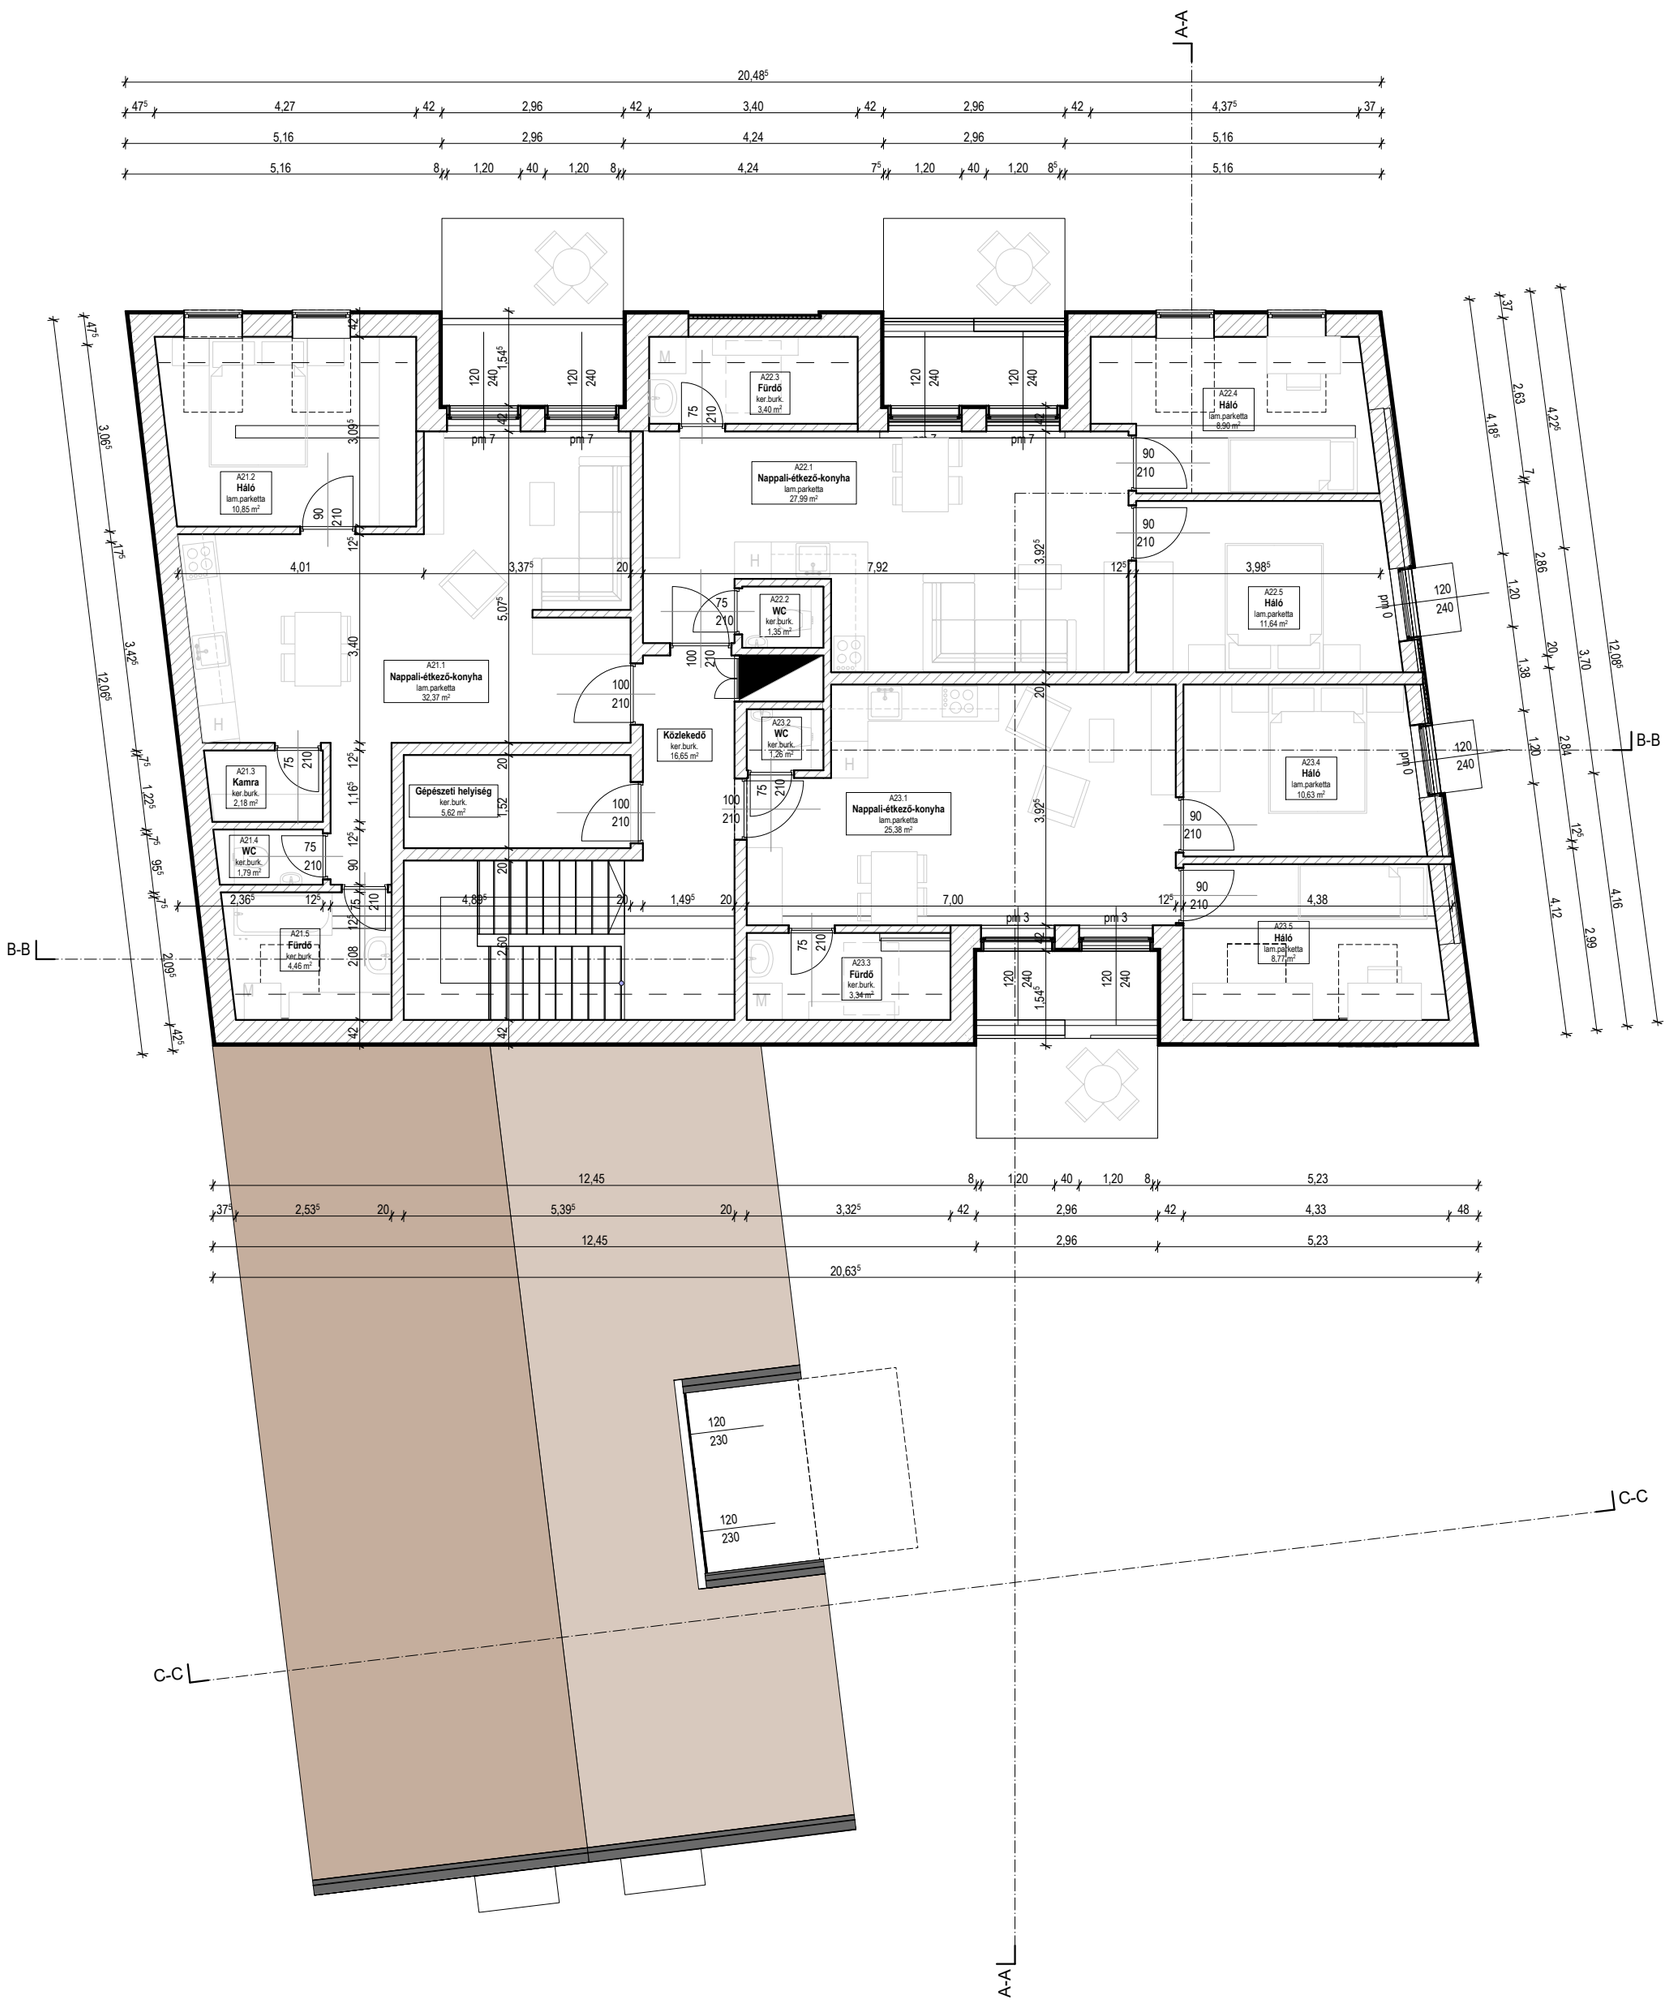
A-A
B-B
C-C
A21.1
Nappali-étkező-konyha
lam.parketta
32,37 m²
A21.2
Háló
lam.parketta
10,85 m²
A21.3
Kamra
ker.burk.
2,18 m²
A21.4
WC
ker.burk.
1,79 m²
A21.5
Fürdő
ker.burk.
4,46 m²
Gépészeti helyiség
ker.burk.
5,62 m²
Közlekedő
ker.burk.
16,65 m²
A22.1
Nappali-étkező-konyha
lam.parketta
27,99 m²
A22.2
WC
ker.burk.
1,35 m²
A22.3
Fürdő
ker.burk.
3,40 m²
A22.4
Háló
lam.parketta
8,90 m²
A22.5
Háló
lam.parketta
11,64 m²
A23.1
Nappali-étkező-konyha
lam.parketta
25,38 m²
A23.2
WC
ker.burk.
1,26 m²
A23.3
Fürdő
ker.burk.
3,34 m²
A23.4
Háló
lam.parketta
10,63 m²
A23.5
Háló
lam.parketta
8,77 m²