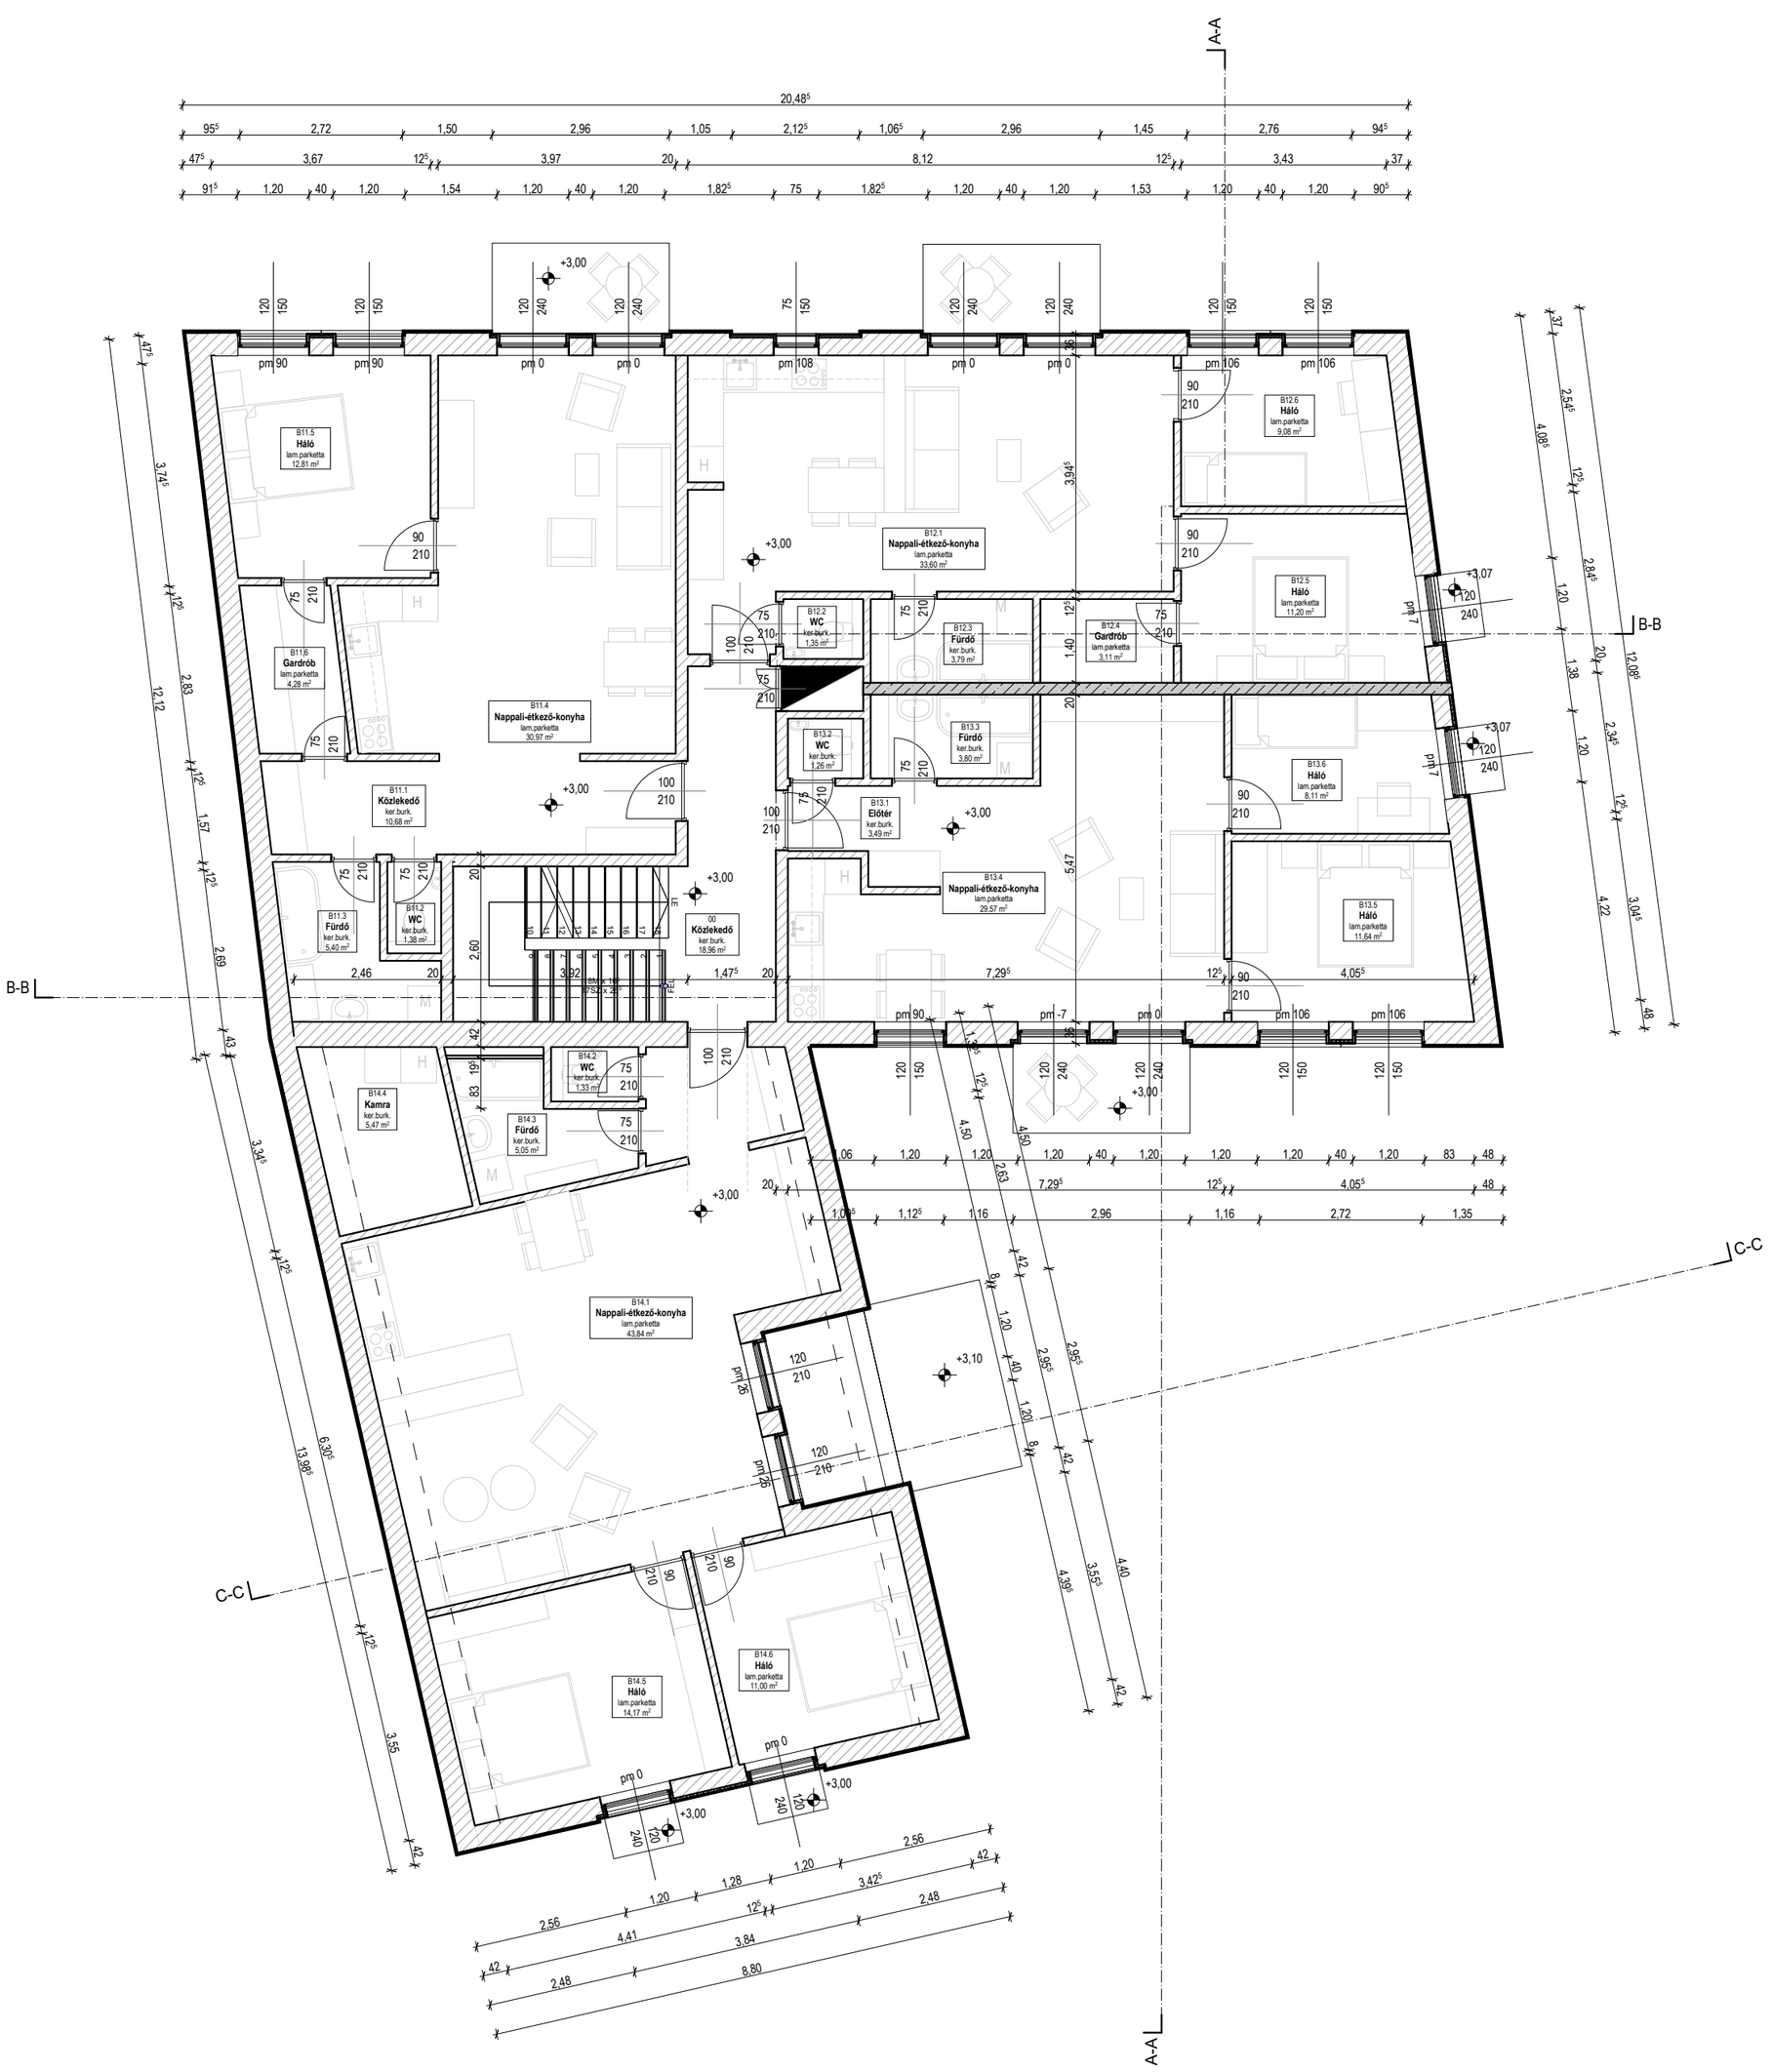
A-A
B-B
C-C
B11.5 Hálló lam.parketta 12,81 m²
B11.6 Gardrób lam.parketta 4,28 m²
B11.4 Nappali-étkező-konyha lam.parketta 30,97 m²
B11.1 Közlekedő ker.burk. 10,68 m²
B11.3 Fürdő ker.burk. 5,40 m²
B11.2 WC ker.burk. 1,38 m²
B12.1 Nappali-étkező-konyha lam.parketta 33,60 m²
B12.2 WC ker.burk. 1,35 m²
B12.3 Fürdő ker.burk. 3,79 m²
B12.4 Gardrób lam.parketta 3,11 m²
B12.5 Hálló lam.parketta 11,20 m²
B12.6 Hálló lam.parketta 9,08 m²
B13.1 Előtér ker.burk. 3,49 m²
B13.2 WC ker.burk. 1,26 m²
B13.3 Fürdő ker.burk. 3,80 m²
B13.4 Nappali-étkező-konyha lam.parketta 29,57 m²
B13.5 Hálló lam.parketta 11,64 m²
B13.6 Hálló lam.parketta 8,11 m²
00 Közlekedő ker.burk. 18,96 m²
B14.1 Nappali-étkező-konyha lam.parketta 43,84 m²
B14.2 WC ker.burk. 1,33 m²
B14.3 Fürdő ker.burk. 5,05 m²
B14.4 Kamra ker.burk. 5,47 m²
B14.5 Hálló lam.parketta 14,17 m²
B14.6 Hálló lam.parketta 11,00 m²