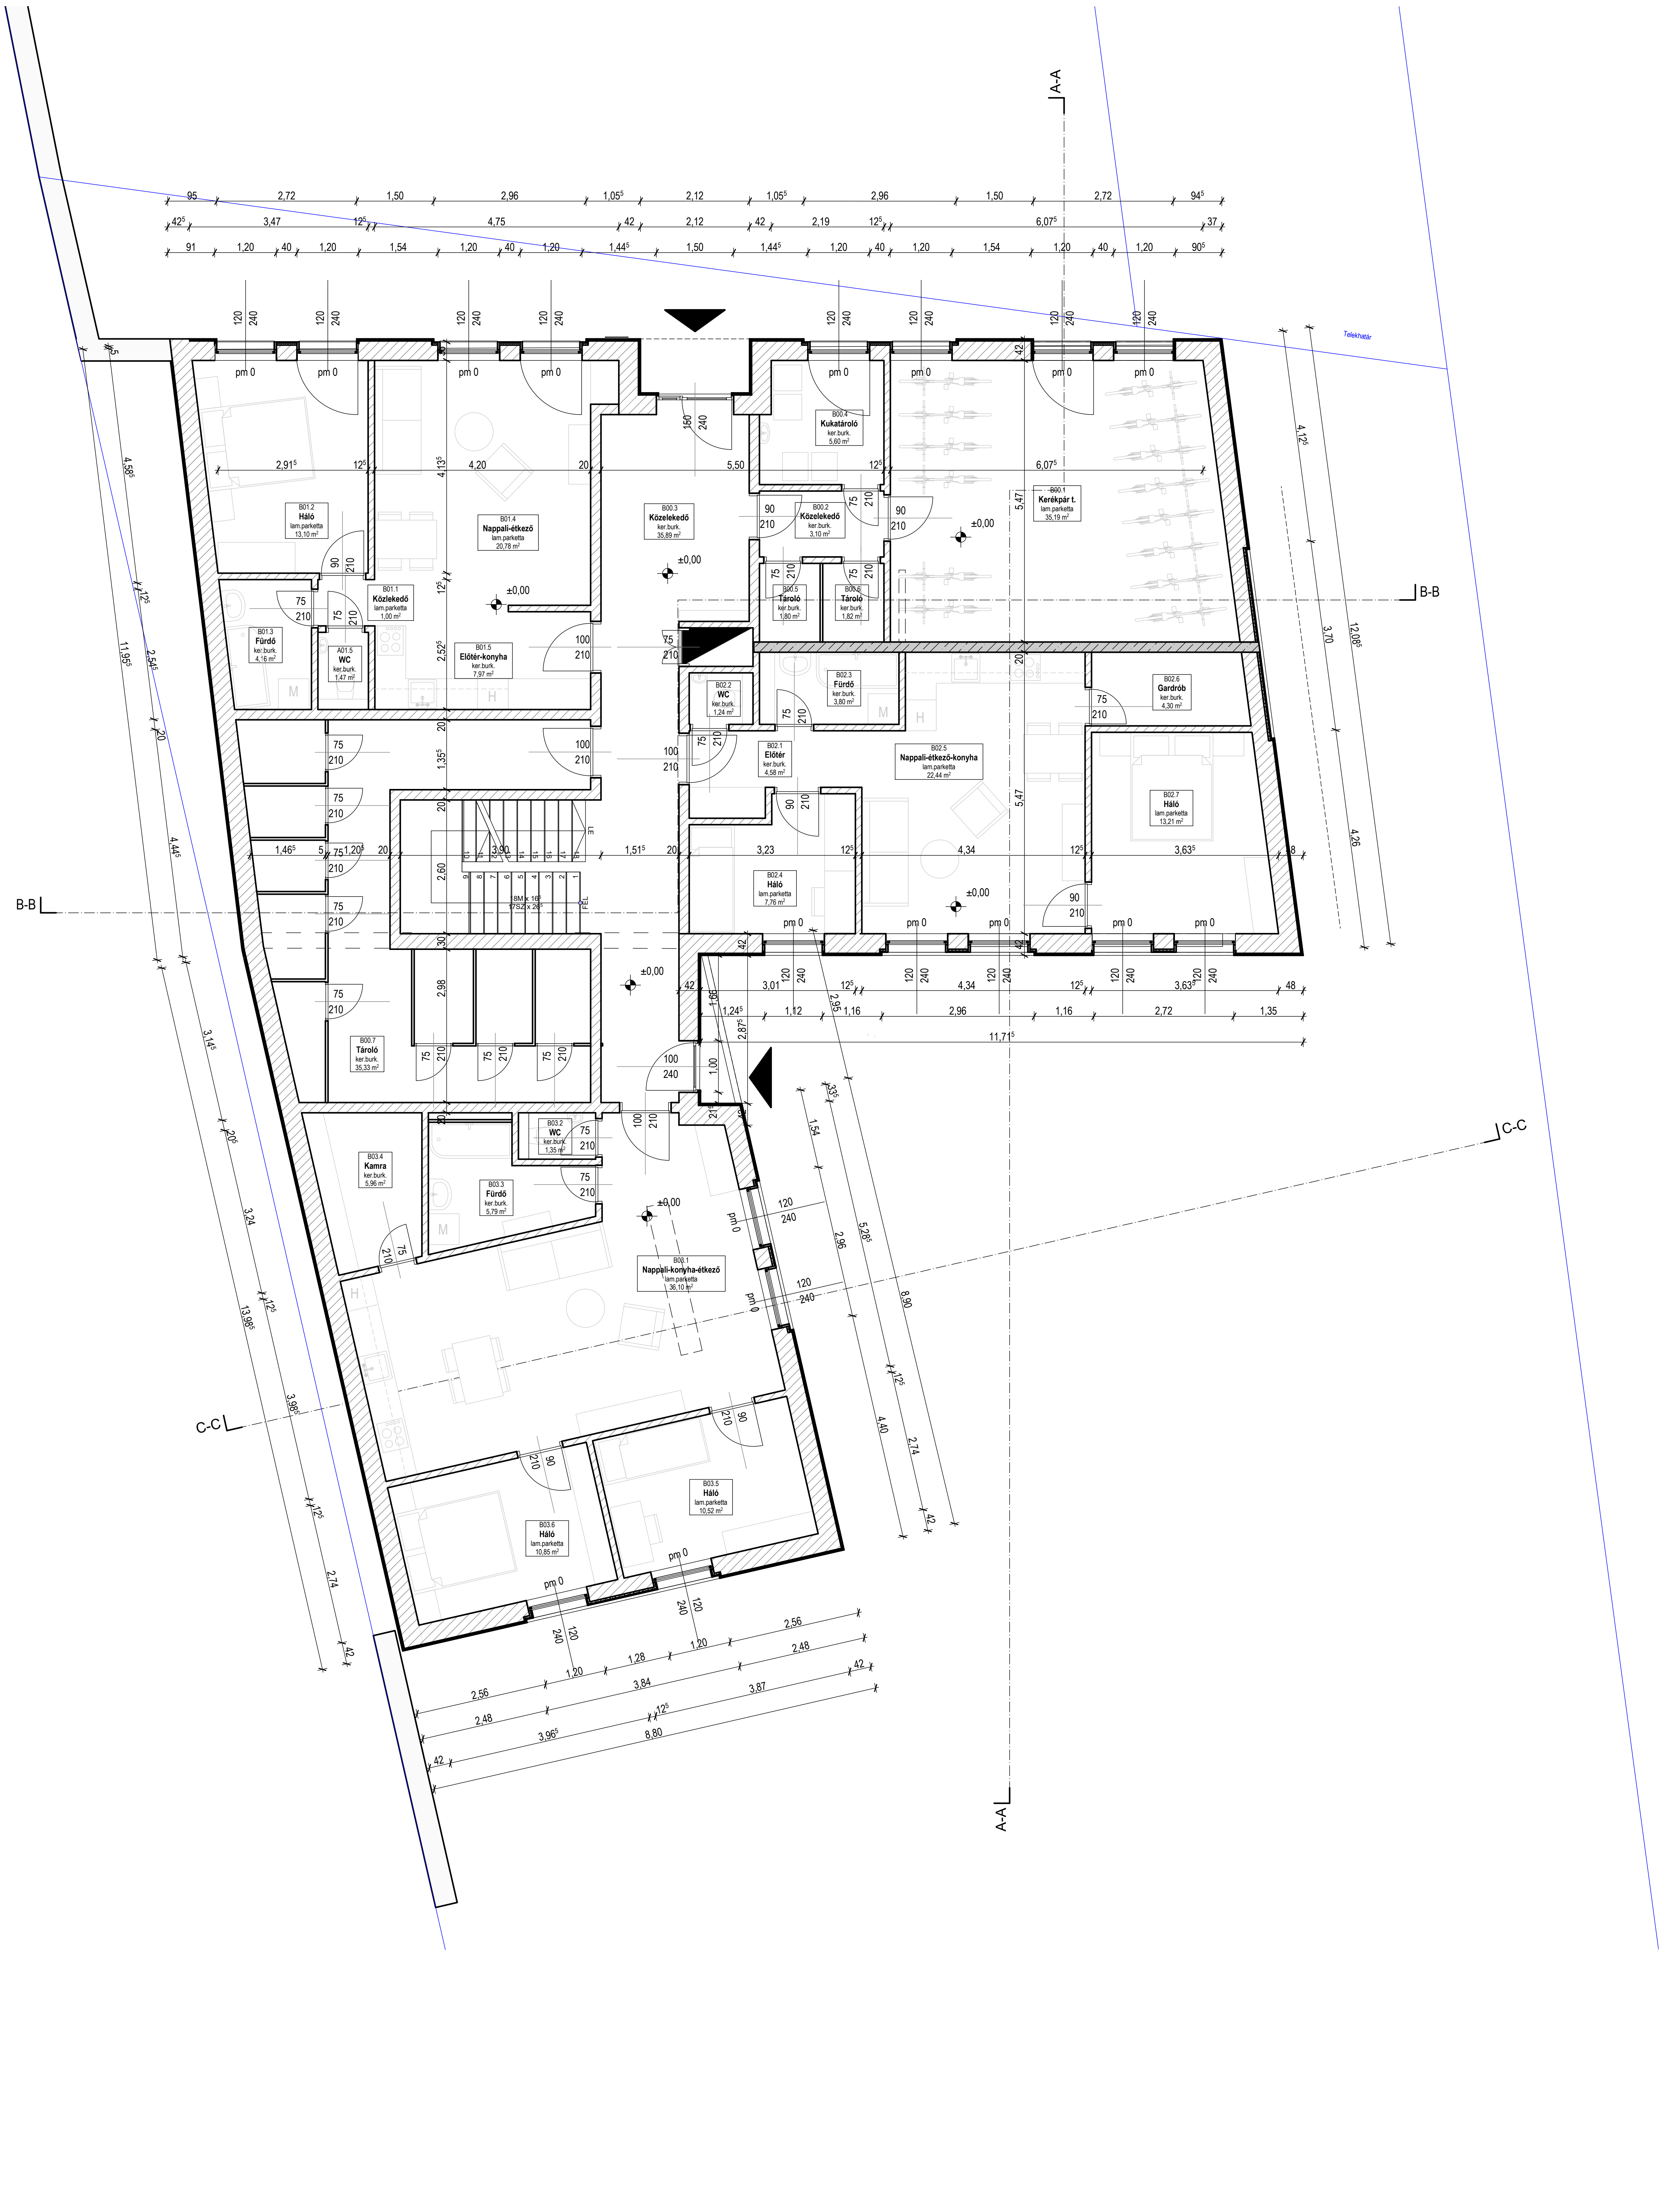
A-A
B-B
C-C
Telekhatár
B00.1 Kerékpár t. lam.parketta 35,19 m2
B00.2 Közelekedő ker.burk. 3,10 m2
B00.3 Közelekedő ker.burk. 35,89 m2
B00.4 Kukatároló ker.burk. 5,60 m2
B00.5 Tároló ker.burk. 1,80 m2
B00.6 Tároló ker.burk. 1,82 m2
B00.7 Tároló ker.burk. 35,33 m2
B01.1 Közlekedő lam.parketta 1,00 m2
B01.2 Háló lam.parketta 13,10 m2
B01.3 Fürdő ker.burk. 4,16 m2
A01.5 WC ker.burk. 1,47 m2
B01.4 Nappali-étkező lam.parketta 20,78 m2
B01.5 Előtér-konyha ker.burk. 7,97 m2
B02.1 Előtér ker.burk. 4,58 m2
B02.2 WC ker.burk. 1,24 m2
B02.3 Fürdő ker.burk. 3,80 m2
B02.4 Háló lam.parketta 7,76 m2
B02.5 Nappali-étkező-konyha lam.parketta 22,44 m2
B02.6 Gardrób ker.burk. 4,30 m2
B02.7 Háló lam.parketta 13,21 m2
B03.1 Nappali-konyha-étkező lam.parketta 36,10 m2
B03.2 WC ker.burk. 1,35 m2
B03.3 Fürdő ker.burk. 5,79 m2
B03.4 Kamra ker.burk. 5,96 m2
B03.5 Háló lam.parketta 10,52 m2
B03.6 Háló lam.parketta 10,85 m2
18M x 16,5
17SZ x 26,5
FEL
LE
±0,00